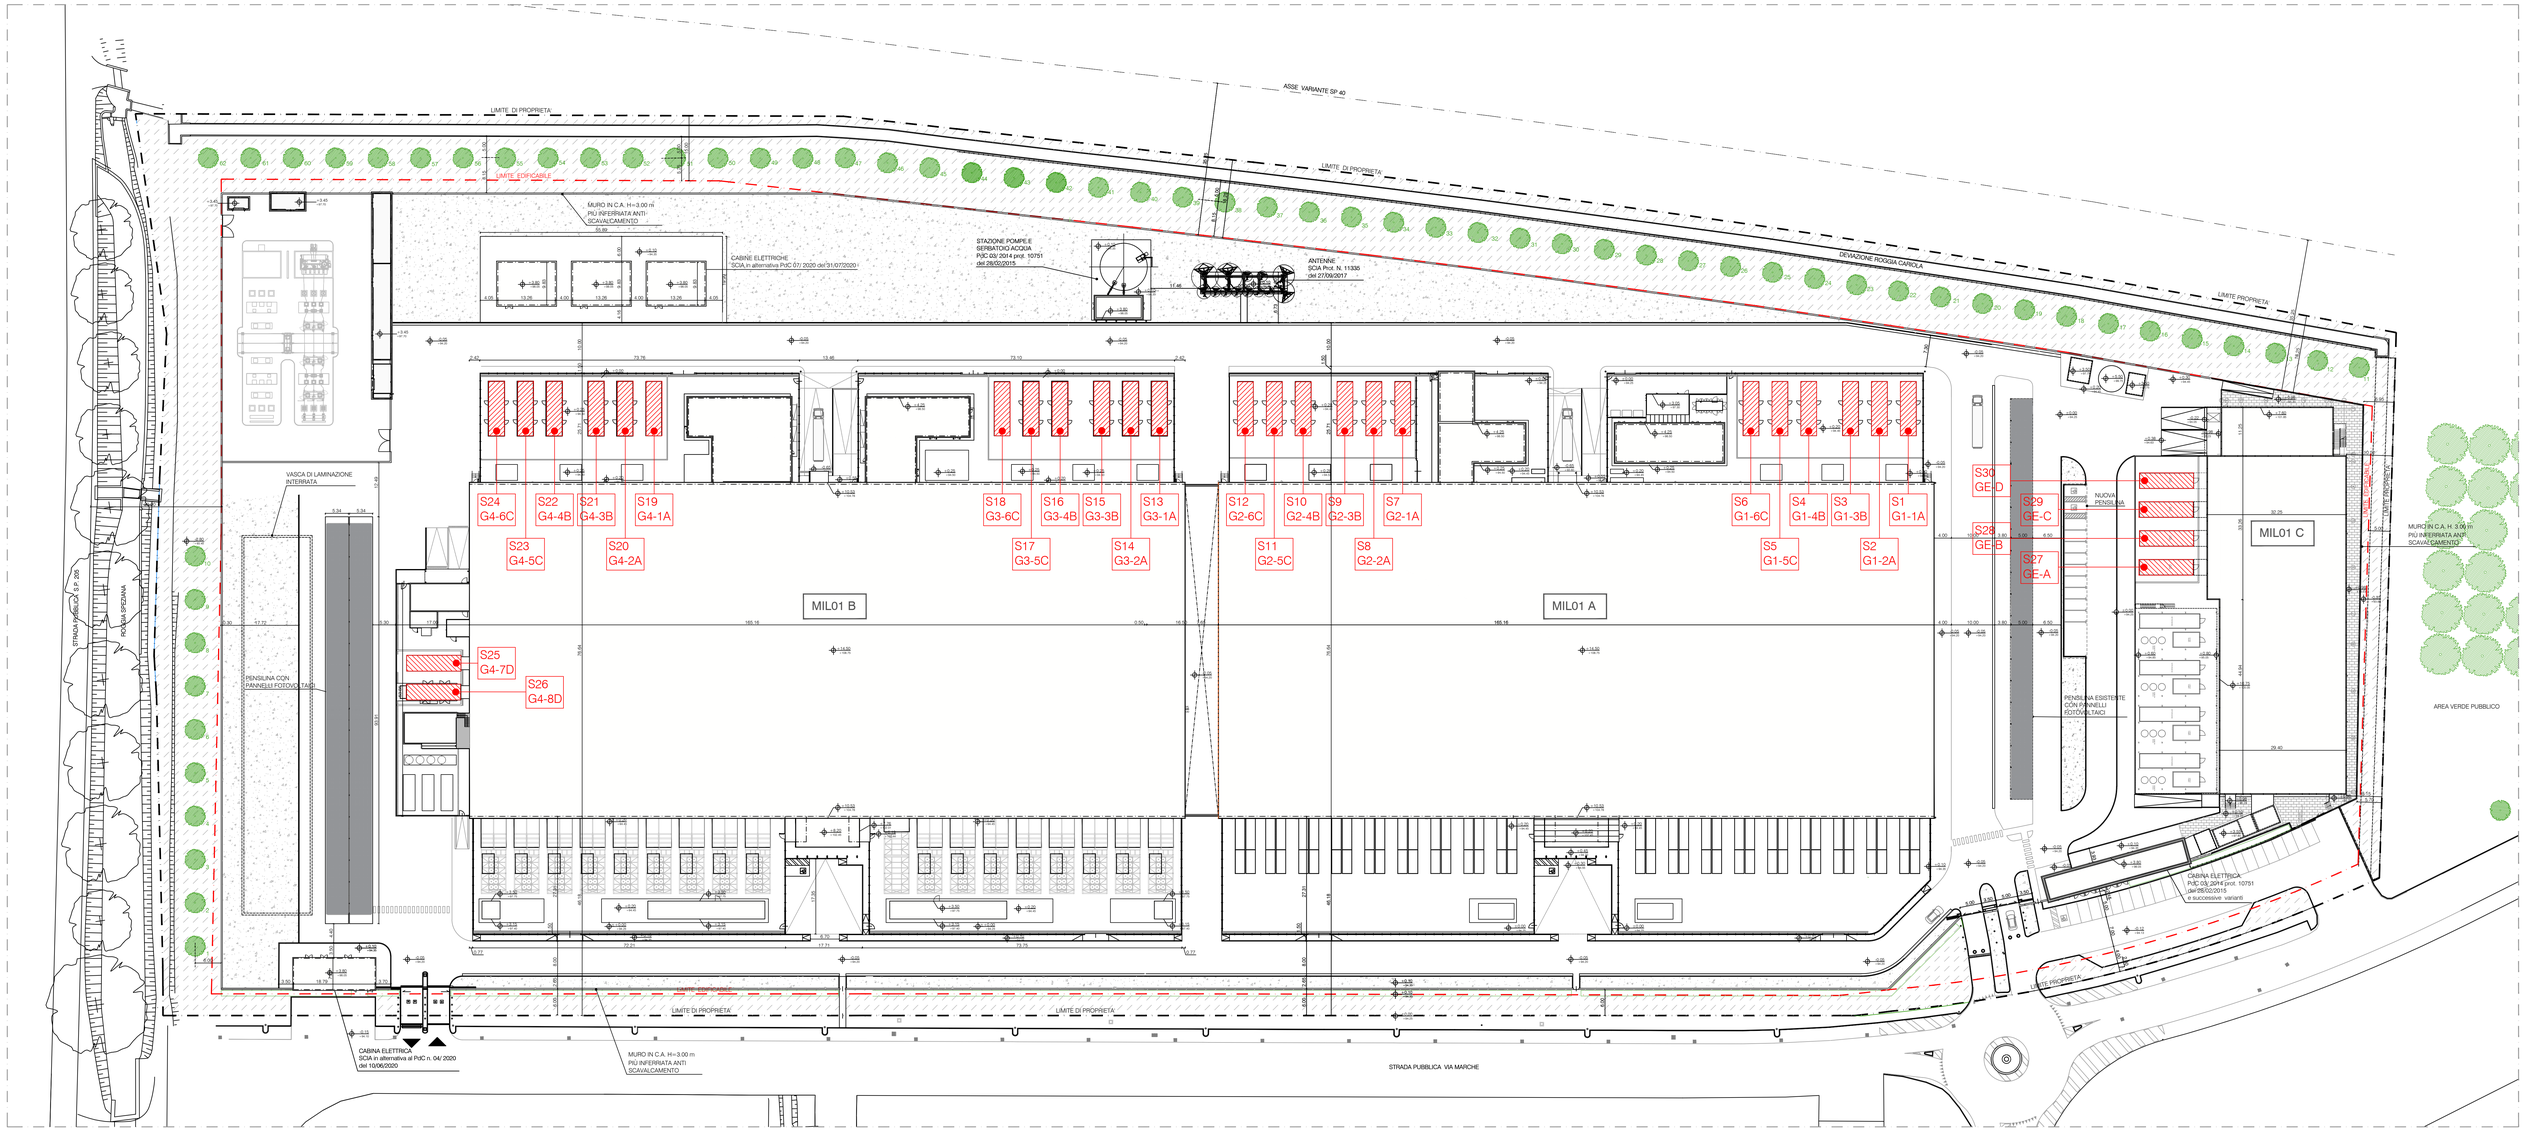

PLANIMETRIA GENERALE

MIL01 A

Serbatoi	Generatore (Macchinario)	Capacità [mc]	Combustibile
S1	G1-1A	25,00	Gasolio
S2	G1-2A	25,00	Gasolio
S3	G1-3B	25,00	Gasolio
S4	G1-4B	25,00	Gasolio
S5	G1-5C	25,00	Gasolio
S6	G1-6C	25,00	Gasolio
S7	G2-1A	25,00	Gasolio
S8	G2-2A	25,00	Gasolio
S9	G2-3B	25,00	Gasolio
S10	G2-4B	25,00	Gasolio
S11	G2-5C	25,00	Gasolio
S12	G2-6C	25,00	Gasolio
TOTALE MIL01 A		300,00	

MIL01 B

S13	G3-1A	25,00	Gasolio
S14	G3-2A	25,00	Gasolio
S15	G3-3B	25,00	Gasolio
S16	G3-4B	25,00	Gasolio
S17	G3-5C	25,00	Gasolio
S18	G3-6C	25,00	Gasolio
S19	G4-1A	25,00	Gasolio
S20	G4-2A	25,00	Gasolio
S21	G4-3B	25,00	Gasolio
S22	G4-4B	25,00	Gasolio
S23	G4-5C	25,00	Gasolio
S24	G4-6C	25,00	Gasolio
S25	G4-7D	25,00	Gasolio
S26	G4-8D	25,00	Gasolio
TOTALE MIL01 B		350,00	

MIL01 C

S27	GE-A	25,00	Gasolio
S28	GE-B	25,00	Gasolio
S29	GE-C	25,00	Gasolio
S30	GE-D	25,00	Gasolio
TOTALE MIL01 C		100,00	

GRAN TOTALE 750,00

Serbatoi edificio MIL01A+B+C = 705 mc

- Serbatoi belly 25mc ciascuno. Totale x 30 = 750 mc (limiti al 90% = 675 mc)
- Daily tanks GE 1 mc ciascuno. Totale x 30 = 30mc

REV	DATA / DATE:	DESCRIZIONE / DESCRIPTION:	IL RICHIEDENTE	IL PROGETTISTA

L22 è una divisione di:
Lombardini22 S.p.A.
Via Lombardini 22 — 20143 Milano, Italia
T. + 39 02 36 59 62 00 — F. + 39 02 83 20 13 97
info@l22.it — www.l22.it

Capitale sociale Euro 100 000 i.v.
C.F./P.IVA: 05505600964 — R.E.A. 1827099

Sistema di gestione qualità conforme alla UNI EN ISO 9001:2008 - Certificato Nr. 50 100 8319 da TÜV Italia

COMMITTENTE / CLIENT:
STACK EMEA ITALY Srl
via del Bosco Rinnovato 6 - U7 - 20057 Assago (MI) Frazione: Milanofiori
+ 39 0239447901

PROGETTO / PROJECT:
Edificio produttivo sito in via Marche, 8-10 - 27010 - Siziano (PV)

PROGETTISTA / DESIGNER:
L22 - Ing. Roberto Cereda - Iscritto all'Ordine degli Ingegneri di Brescia n° A2609
Lombardini22 S.p.A., Via Lombardini 22, 20143 Milano, Italia, ufficio.tecnico@l22.it

OGGETTO / OBJECT:
VIA - VALUTAZIONE IMPATTO AMBIENTALE

TITOLO / DESCRIPTION:
STATO DI PROGETTO
Planimetria generale mappatura serbatoi

DISEGNATO DA: DRAWN BY:	CONTROLLATO DA: CHECKED BY:	DATA/ DATE: 01/10/2025	SCALA / SCALE: 1:500	DATA REV.:

FORMAT:	NOME FILE / FILE NAME:	COMMESSA / JOB:	TAVOLA / DRAWING:	REV.:
A0	3719_AC-002-G	3719	AC-002	-

© Lombardini22 S.p.A. ES DT (rev.-) (L.663/41 Art.2575).